


PROGETTO CLIENTE

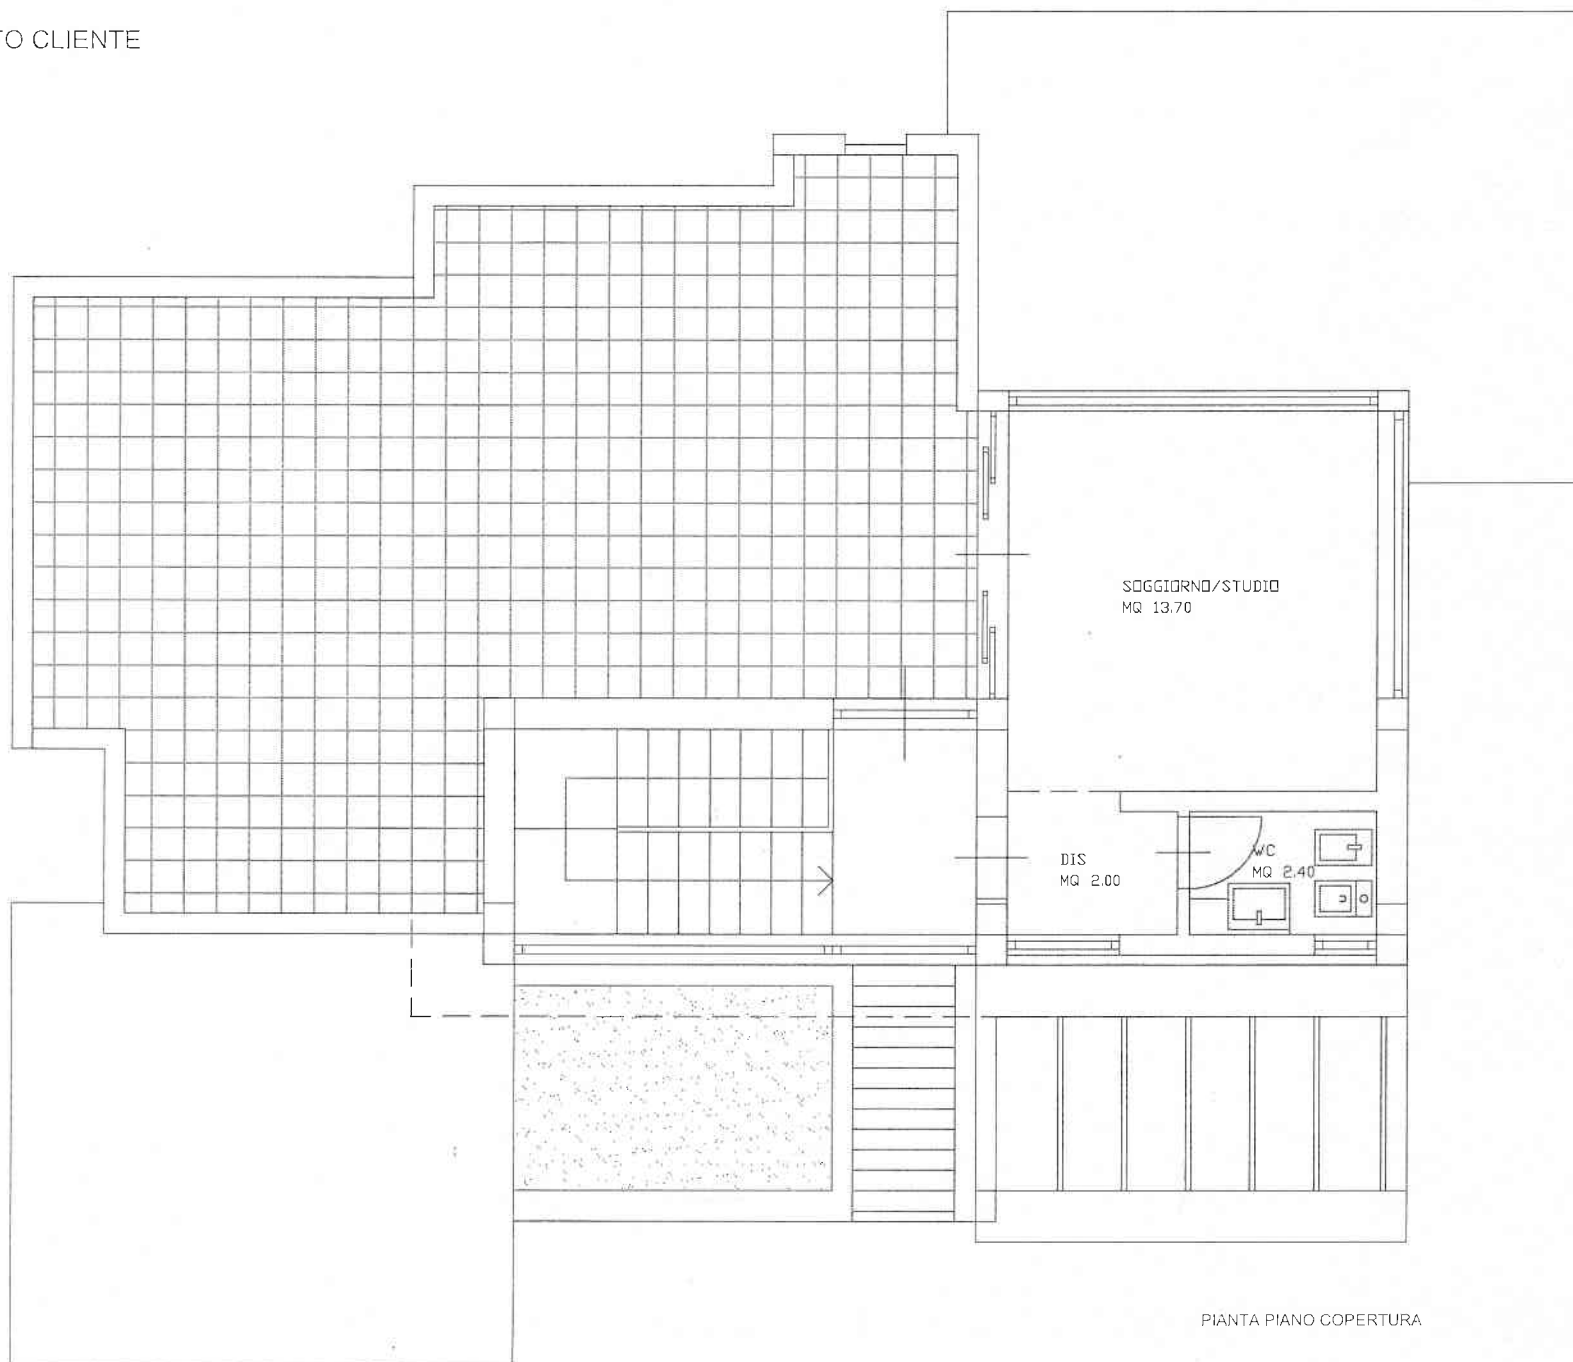

PIANTA PIANO COPERTURA